


PRANCHA A2 - ESC. DE PLOTAGEM: 1:200  
ESPESURA DE PENAS: USAR OBJECT LINEWEIGHT  
CONFIGURAR: Color 10Red / Color 80: Green / Demais cores: Black

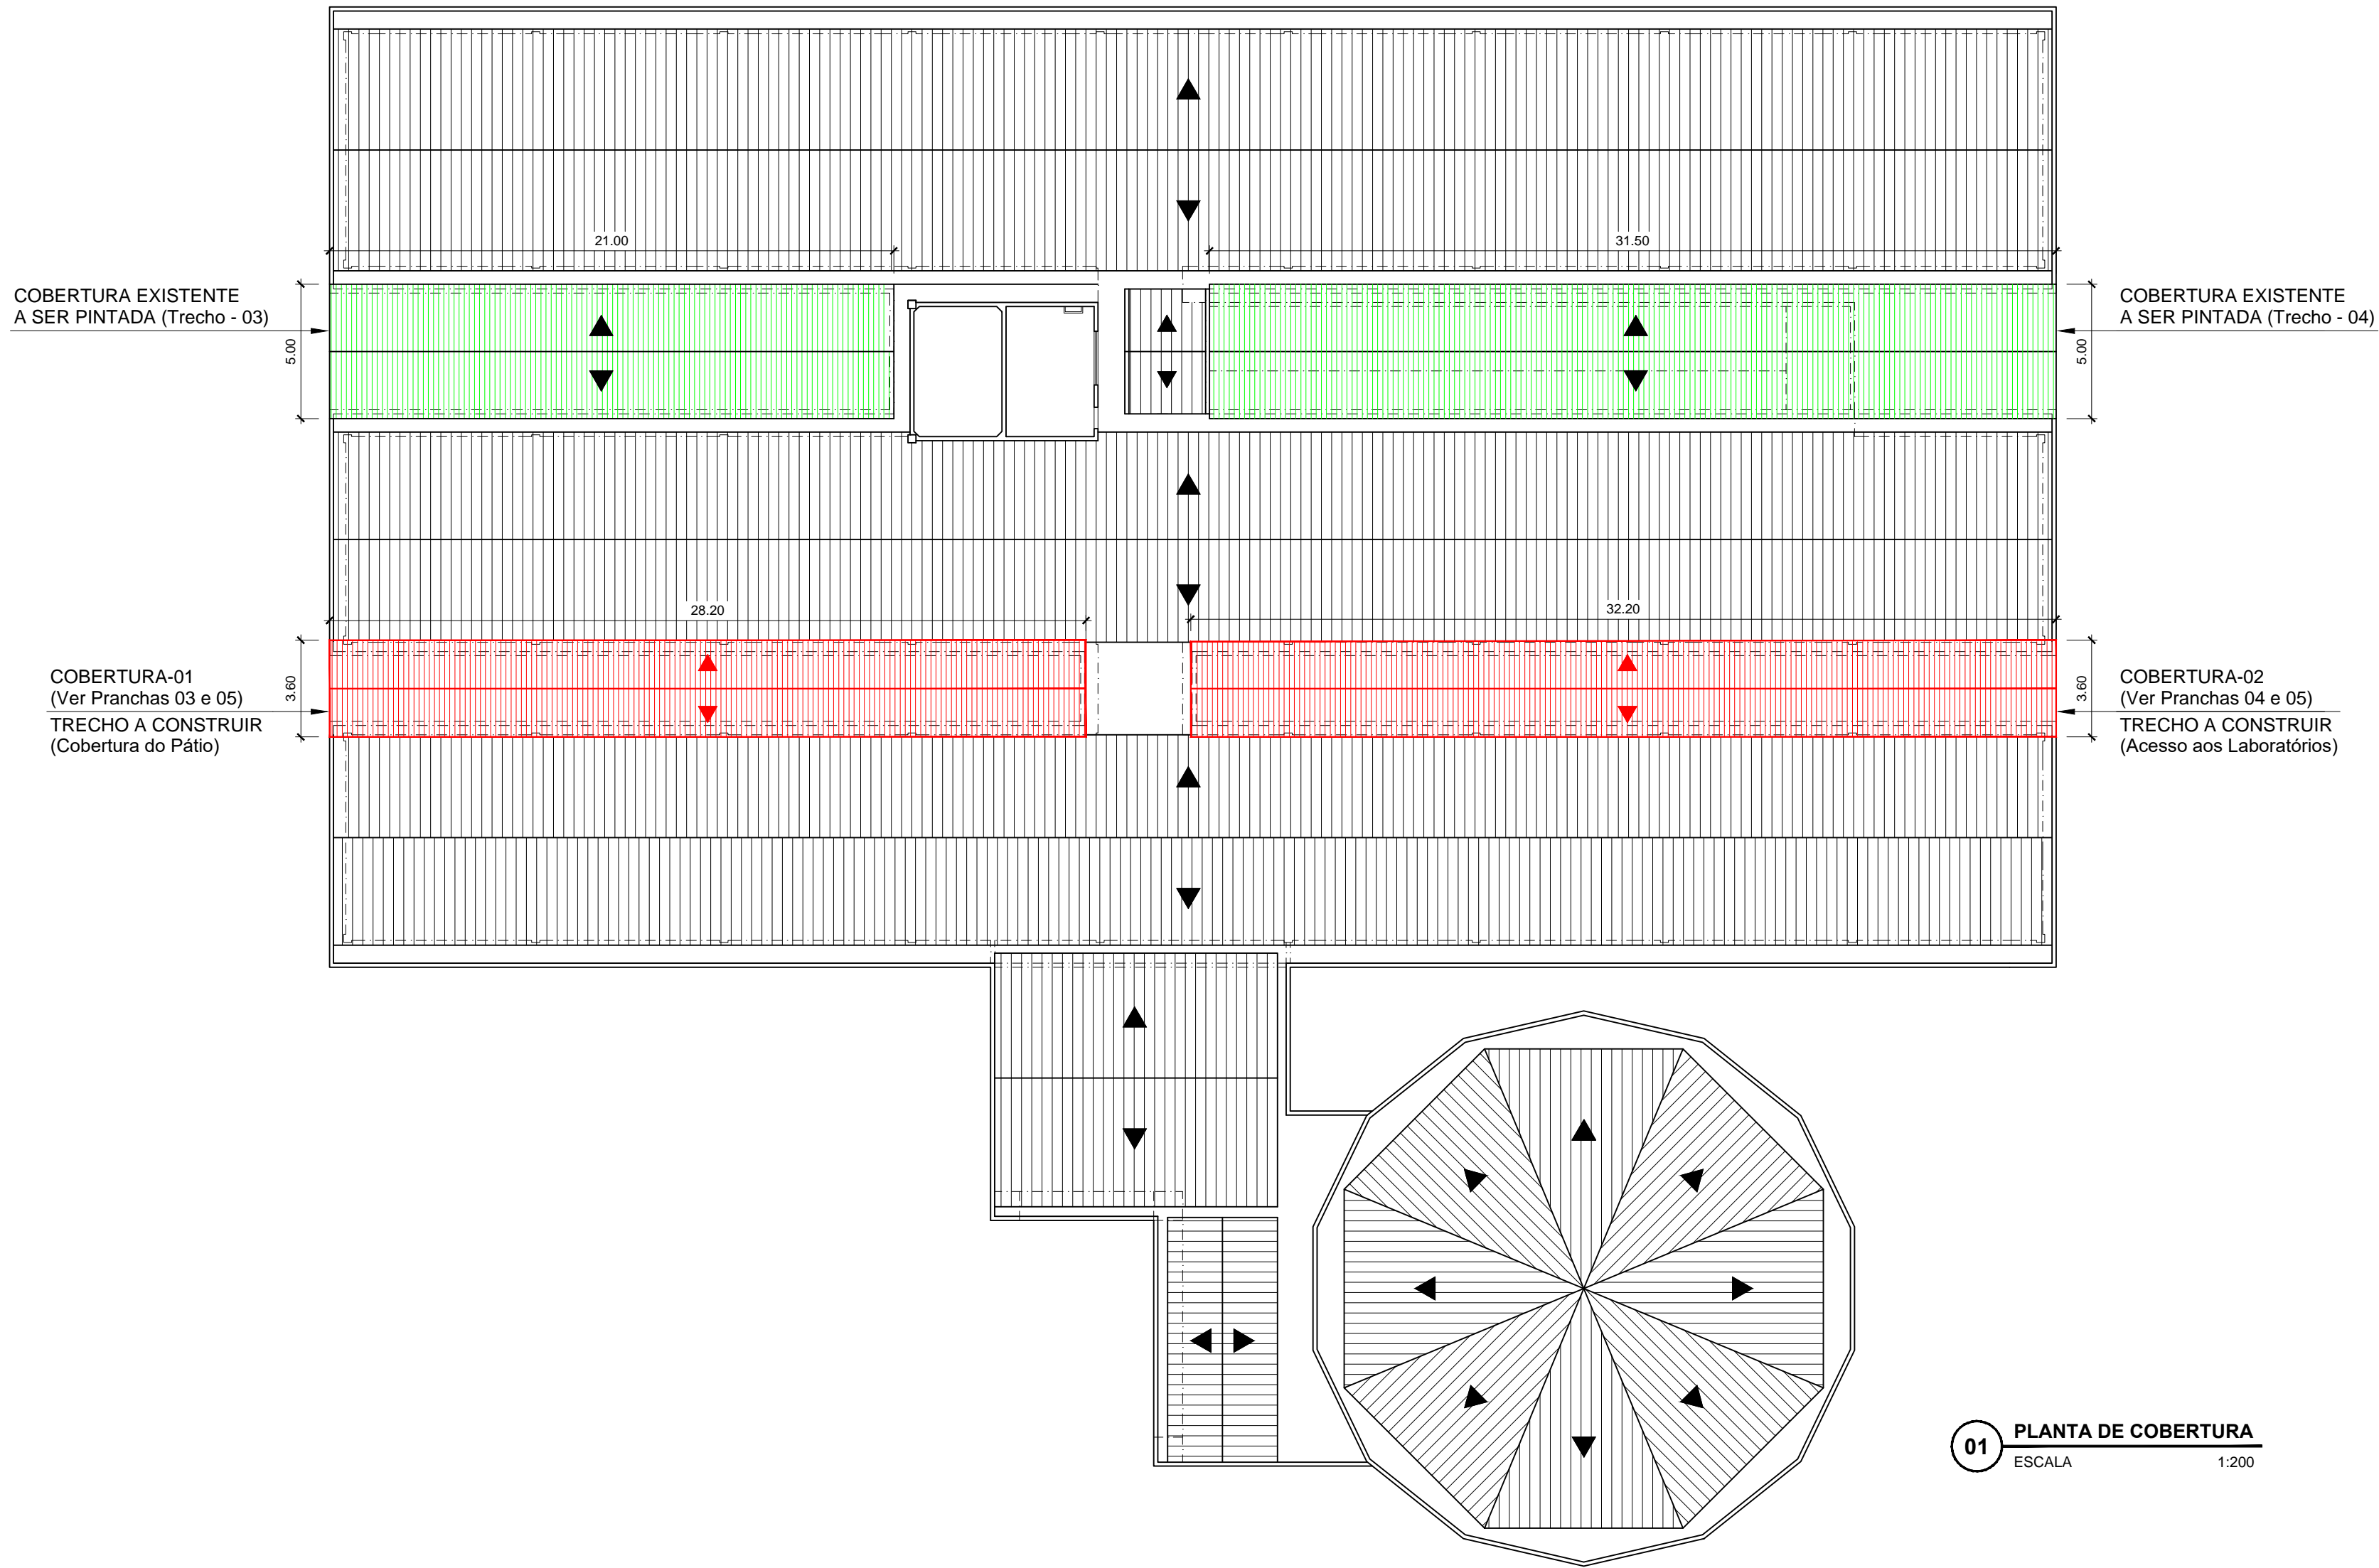

TÍTULO: PLANTA DE COBERTURA (Prédio Principal)				LOCALIZAÇÃO: CAMPUS ITAGUAÍ			
DATA: Abril / 2022	REVISÃO:	ESCALA: 1: 200	UNIDADE: m	AUTOR DO PROJETO:	DESENHO: Andréa Paixão	PRANCHA N°: 02	

DIREITOS AUTORAIS RESERVADOS A PTA/SEPRO- CEFET/RJ - PROIBIDA ALTERAÇÃO/MODIFICAÇÃO OU USO EM OUTRO LOCAL